

Guest
Santorin
Project



Studio - Bellavista PR01

Studio - Bellavista PR02

Studio - Bellavista PR03



Εργο: TWO STOREY BUILDING		
Όμιλος: PERISSA EMBORIOY SANTORINHS ISLAND		
Εργοδότης: INMO PARK INVEST A.E.		
Μάκρως: ARCHITECTURE STUDY		
Θέμα: GROUND FLOOR	Κλίμακα: 1:50	Αρ. σχεδίου: 4
Ημερομηνία: JUNE 2021		
Μακροθέση:	<p>ΤΕΧΝΙΚΟ ΓΥΡΑΦΕΙΟ Α. ΠΑΠΟΥΤΗ ΑΕΕΕ ΑΝΩ ΤΕΧΝΑΡΩΝ ΚΑΙ ΠΟΛΥΤΕΧΝΩΝ 60, ΠΕΡΙΣΣΑ Σ.Σ. ΣΑΝΤΟΡΙΝΗΣ www.studiopapoutis.gr</p>	
Υπογραφή:	Σφραγίδα:	
<p>ΔΗΜΗΤΡΙΟΣ Π. ΠΑΠΟΥΤΗΣ ΔΙΠΛΩΜΑΤΟΥΧΟΣ ΠΟΛ. ΜΗΧΑΝΙΚΟΣ ΠΟΛΥΤΕΧΝΕΙΟΝ ΣΚΟΠΗΣ Α.Π.Θ. ΜΕΛΟΣ Τ.Ε.Ε. - Δ.Π.Π.Θ. 018740097 89273 ΓΑΛΑΤΑ 5 Τ.Κ. 114 76 ΤΗΛ 64.67.418 - 64.44.111 ΠΛΟΥΤΙΔΟΣ 64.65.020 - 62.90.457 Α.Φ.Μ. 19723814 - 0.97.10.8200000</p>		

ΚΟΙΝΟΤΙΚΗ ΟΔΟΣ ΠΛ. 1,00 Μ

ΚΟΙΝΟΤΙΚΗ ΟΔΟΣ ΠΛ. 2,00 Μ


ΚΟΙΝΟΤΙΚΗ ΟΔΟΣ ΠΛ. 1,00 Μ

ΥΠΙΚΗ ΟΔΟΣ ΠΛ. 32,00 Μ

Royal Penthouse + Rooftop PR04

Royal Penthouse + Rooftop PR05

Royal Penthouse + Rooftop PR06

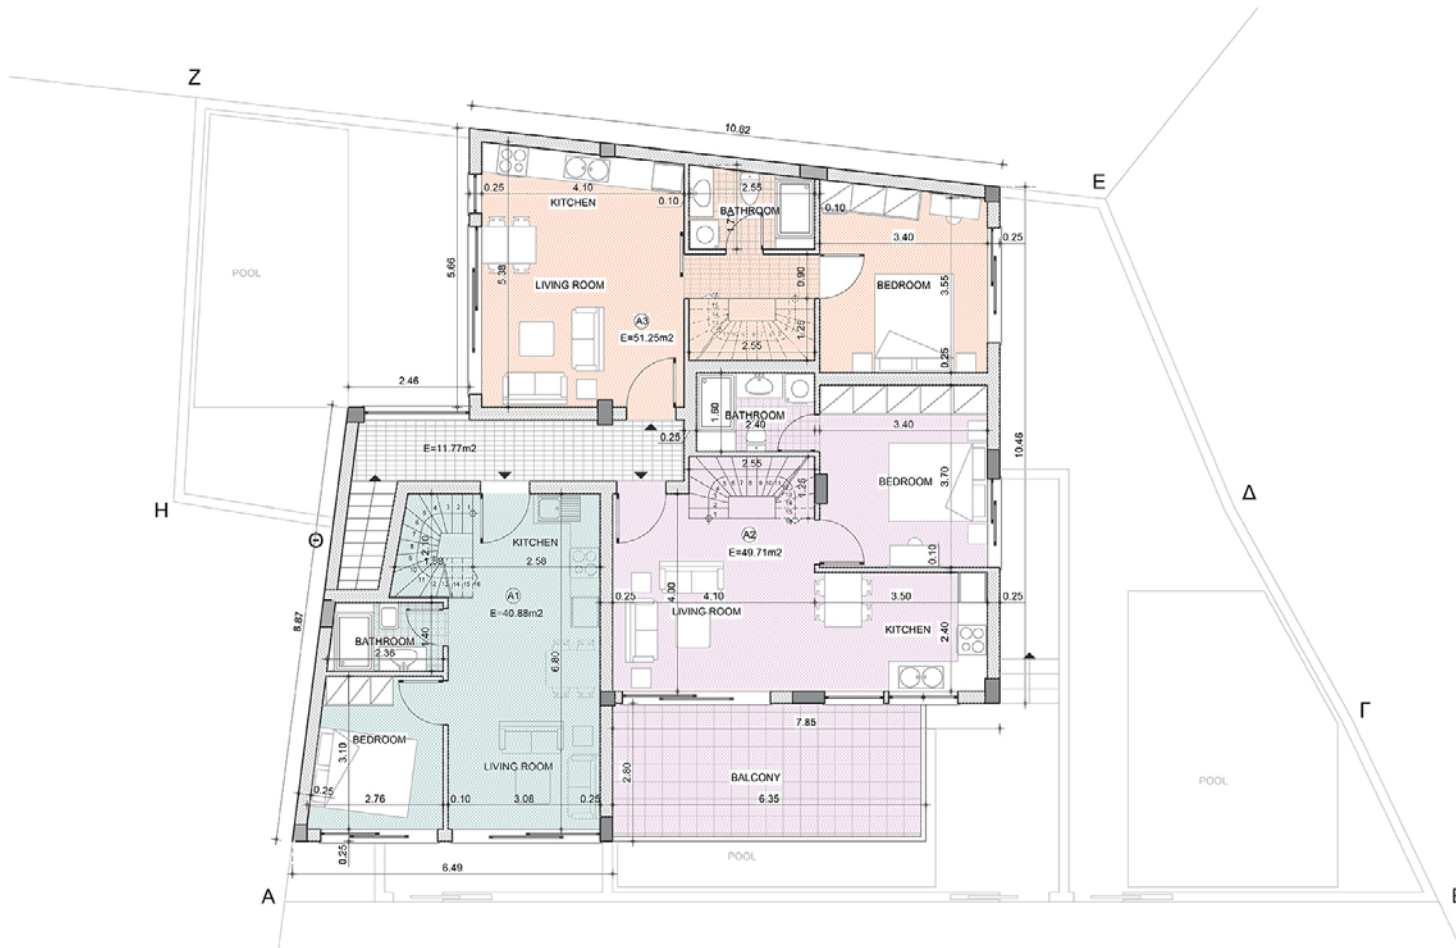



ΜΟΝΟΤΙΚΗ ΟΔΟΣ ΠΛ. 1,00 Μ

ΚΟΙΝΟΤΙΚΗ ΟΔΟΣ ΠΛ. 1,00 Μ

ΥΠΟΚΕΛΕΥΣΗ ΟΔΟΣ ΠΛ. 32,00 Μ

Όνομα: TWO STOREY BUILDING		
Όταν: PERISSA EMBORIOY SANTORINHS ISLAND		
Εργοδότης: INMO PARK INVEST A.E.		
Μελέτη: ARCHITECTURE STUDY		
Όνομα: A' FLOOR	Κλίμακα: 1:50	Αρ. σχεδίου: 5
		Ημερομηνία: JUNE 2021
Μελετητής:		
Υπογραφή:	Σφραγίδα: ΔΗΜΗΤΡΙΟΣ Η. ΠΑΠΟΥΤΣΗΣ ΔΙΠΛΩΜΑΤΟΥΧΟΣ ΠΟΛ. ΜΗΧΑΝΙΚΟΣ ΠΟΛΥΤΕΧΝΙΚΟ ΕΚΠΑΙΔΕΥΣΗ Α.Π.Θ. ΜΕΛΟΣ Τ.Ε.Ε. - Δ.Π.Π. 018170007 19/21 ΠΑΛΑΤΑ 5 Τ.Κ. 114 76 ΤΗΛ 64.67.418 - 64.44.171 ΠΛΟΥΤΙΔΟΣ 64.65.020 - 62.91.497 Α.Φ.Μ. 11723814 - 0.97. 02. ΑΘΗΝΑ	



Έργο: TWO STOREY BUILDING		
Θέση: PERISSA EMBORIOY SANTORINHS ISLAND		
Εργοδότης: INMO PARCK INVEST A.E.		
ΜΑΚΜ: ARCHITECTURE STUDY		
Θέση: TERRACE	Κλίμακα: 1:50	Αρ. σχεδίου: 6
	Ημερομηνία: JUNE 2021	
Μακέτης:		
Υπογραφή:		
	Στηρίδα ΔΗΜΗΤΡΙΟΣ Π. ΠΑΠΟΥΤΗΣ ΔΙΠΛΩΜΑΤΟΥΧΟΣ ΠΟΛ. ΜΗΧΑΝΙΚΟΣ ΠΟΛΥΤΕΧΝΙΚΗΣ ΣΧΟΛΗΣ Α.Π.Θ. ΜΕΛΟΣ Τ.Σ.Ε. - ΑΡΧΙΤ. ΟΜΟΣΠΟΝΔΙΑΣ ΕΠΙΣΤ. ΓΡΑΦΕΙΑ 3 Τ.Κ. 114 76 ΤΗΛ 64.67.418 - 61.44.171 ΠΡΩΤΟΔΕΙΟ 64.55.433 - 62.20.457 Α.Φ.Μ. 11722814 - 071 / 02 ΑΘΗΝΩΝ	

